


Veliká Ves kanalizace

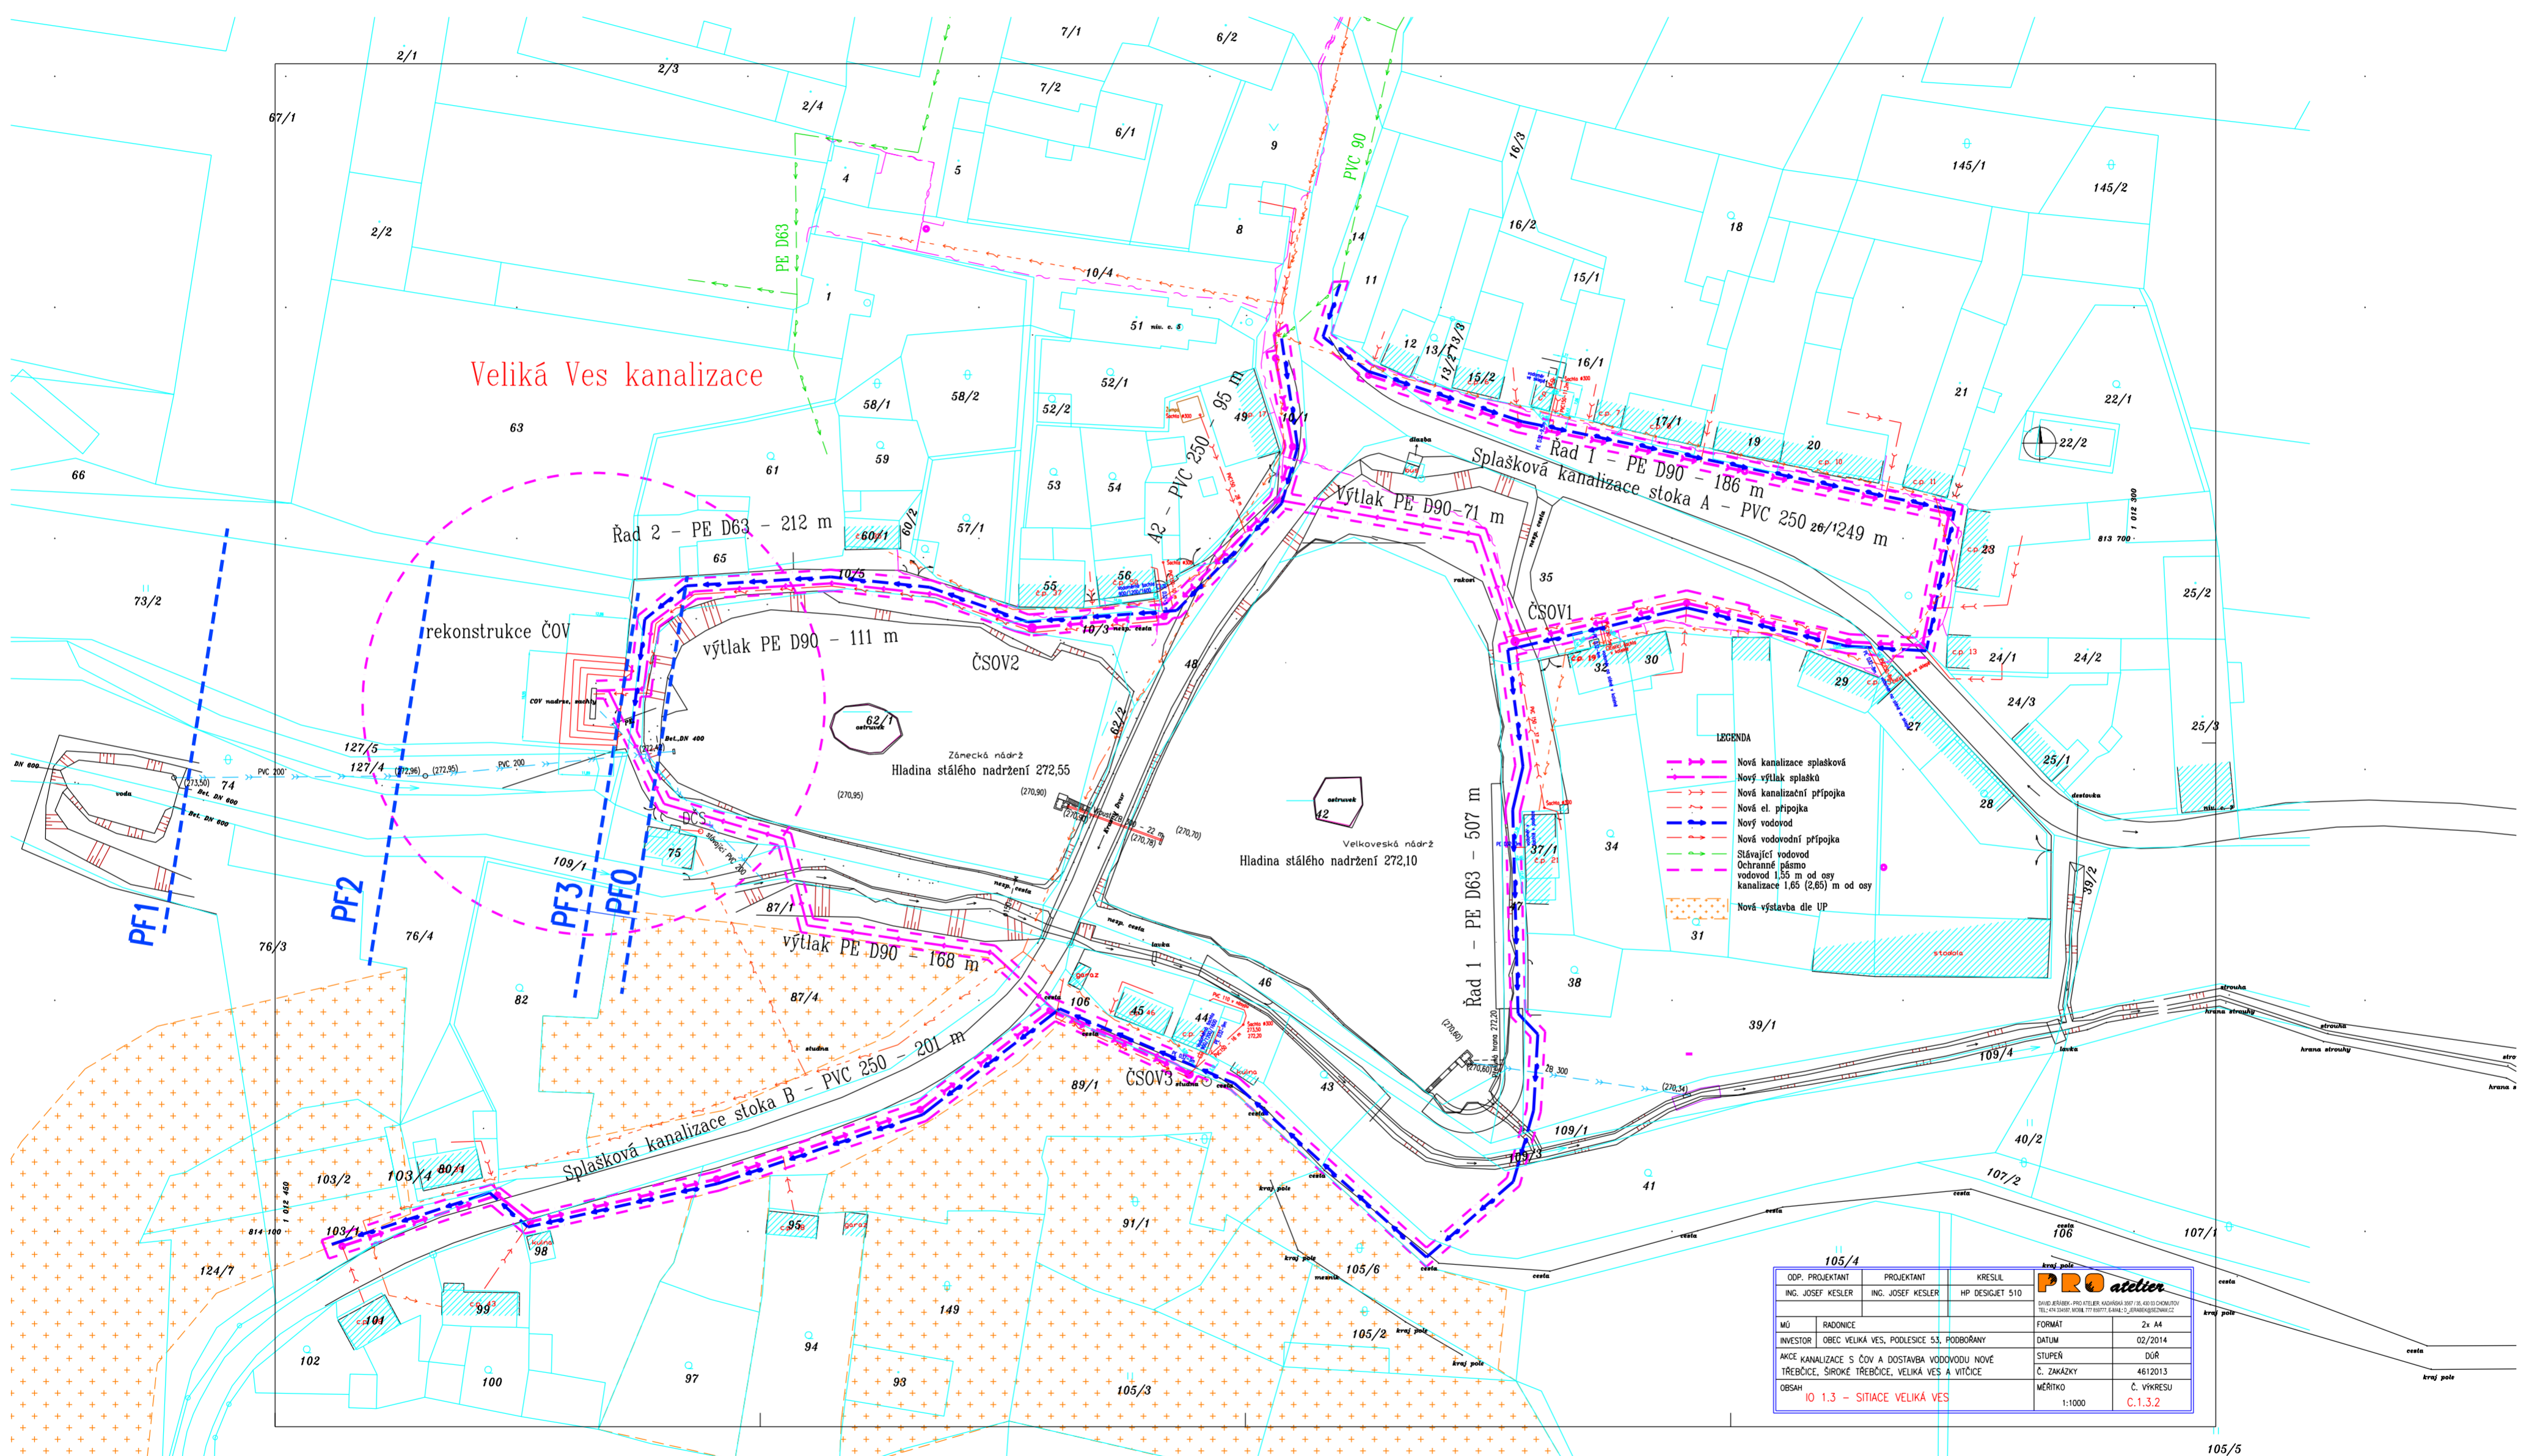

- LEGENDA
- Nová kanalizace splašková
 - + Nový výtlač splašků
 - Nová kanalizační přípojka
 - Nová el. přípojka
 - Nový vodovod
 - Nová vodovodní přípojka
 - Slávající vodovod
 - Ochranné pásmo vodovod 1,55 m od osy kanalizace 1,65 (2,65) m od osy
 - + Nová výstavba díe ÚP

105/4		kraj pole	
ODP. PROJEKTANT	PROJEKTANT	KRESLIL	PRO atelier <small>STAVOVARSKÝ PROJEKČNÍ ÚSTAV</small>
ING. JOSEF KESLER	ING. JOSEF KESLER	HP DESIGNET 510	
MÚ	RADONICE	FORMÁT	2x A4
INVESTOR	OBEC VELIKÁ VES, PODLESEC 53, PODOBŘANÝ	DATUM	02/2014
AKCE	KANALIZACE S ČOV A DOSTAVBA VODOVODU NOVÉ TŘEBČICE, ŠIROKÉ TŘEBČICE, VELIKÁ VES A VITČICE	STUPEŇ	DÚR
OBSAH	10 1.3 - SÍTACE VELIKÁ VES	Č. ZAKÁZKY	4612013
		MĚŘITKO	1:1000
			C.1.3.2